



powierzchnia użytkowa:

105,70 m²

+ 4,10 m² kotłownia

+ 20,70 m² garaż

pow. zabudowy: **158,34m²**

kąt nach. dachu: **30°**

wys. w kalenicy: **8,39m²**

TECHNOLOGIE

ściany: beton komórkowy/ceramika/silikaty


elewacja: tynk cienkowarstwowy

stropy: gęstożebrowy

dach: konstrukcja drewniana

DOM PRZY BLIŹNIACZEJ 1


PARTER

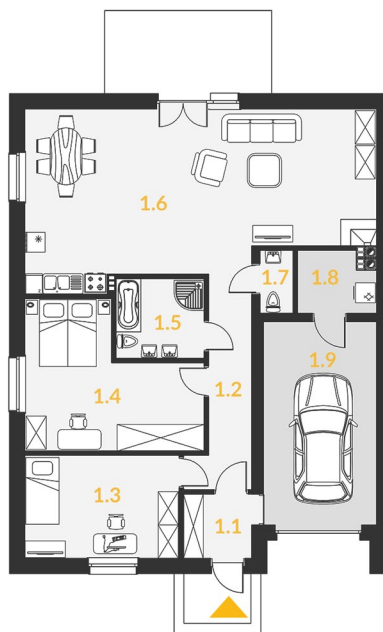


1.1	wiatrotap	4,00m ²
1.2	komunikacja	9,70m ²
1.3	pokój	14,3m ²
1.4	pokój	19,3m ²
1.5	łazienka	6,4m ²
1.6	salon + kuchnia	50,1m ²
1.7	WC	1,9m ²
1.8	kotłownia	4,1m ²
1.9	garaż	20,7m ²
razem		(24,8m²) 105,7m²
+ strych		138,68m ²



PRZEKRÓJ

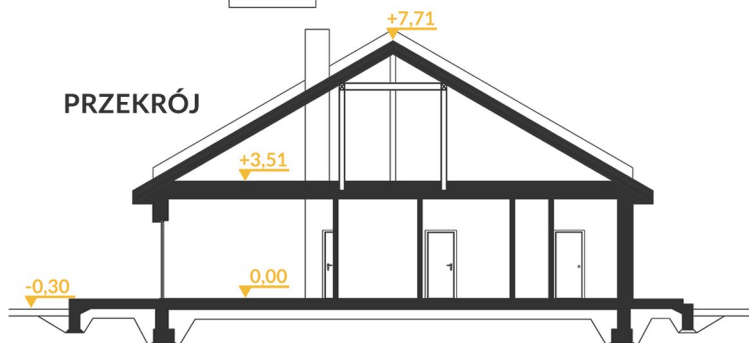

ELEWACJE

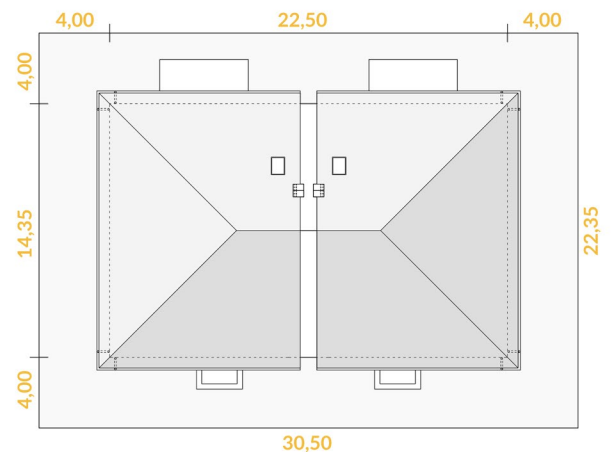

BIURO USŁUG PROJEKTOWYCH I OBSŁUGI INWESTYCJI DWG

Marcin Zwierzykowski

plac Wolności 21

88-400 Żnin


biuro@dwg.com.pl

tel (+48) 600 500 262

tel. (+48) 52 552 46 30

DOM PRZY BLIŹNIACZEJ 1

PARTER SKALA 1:100

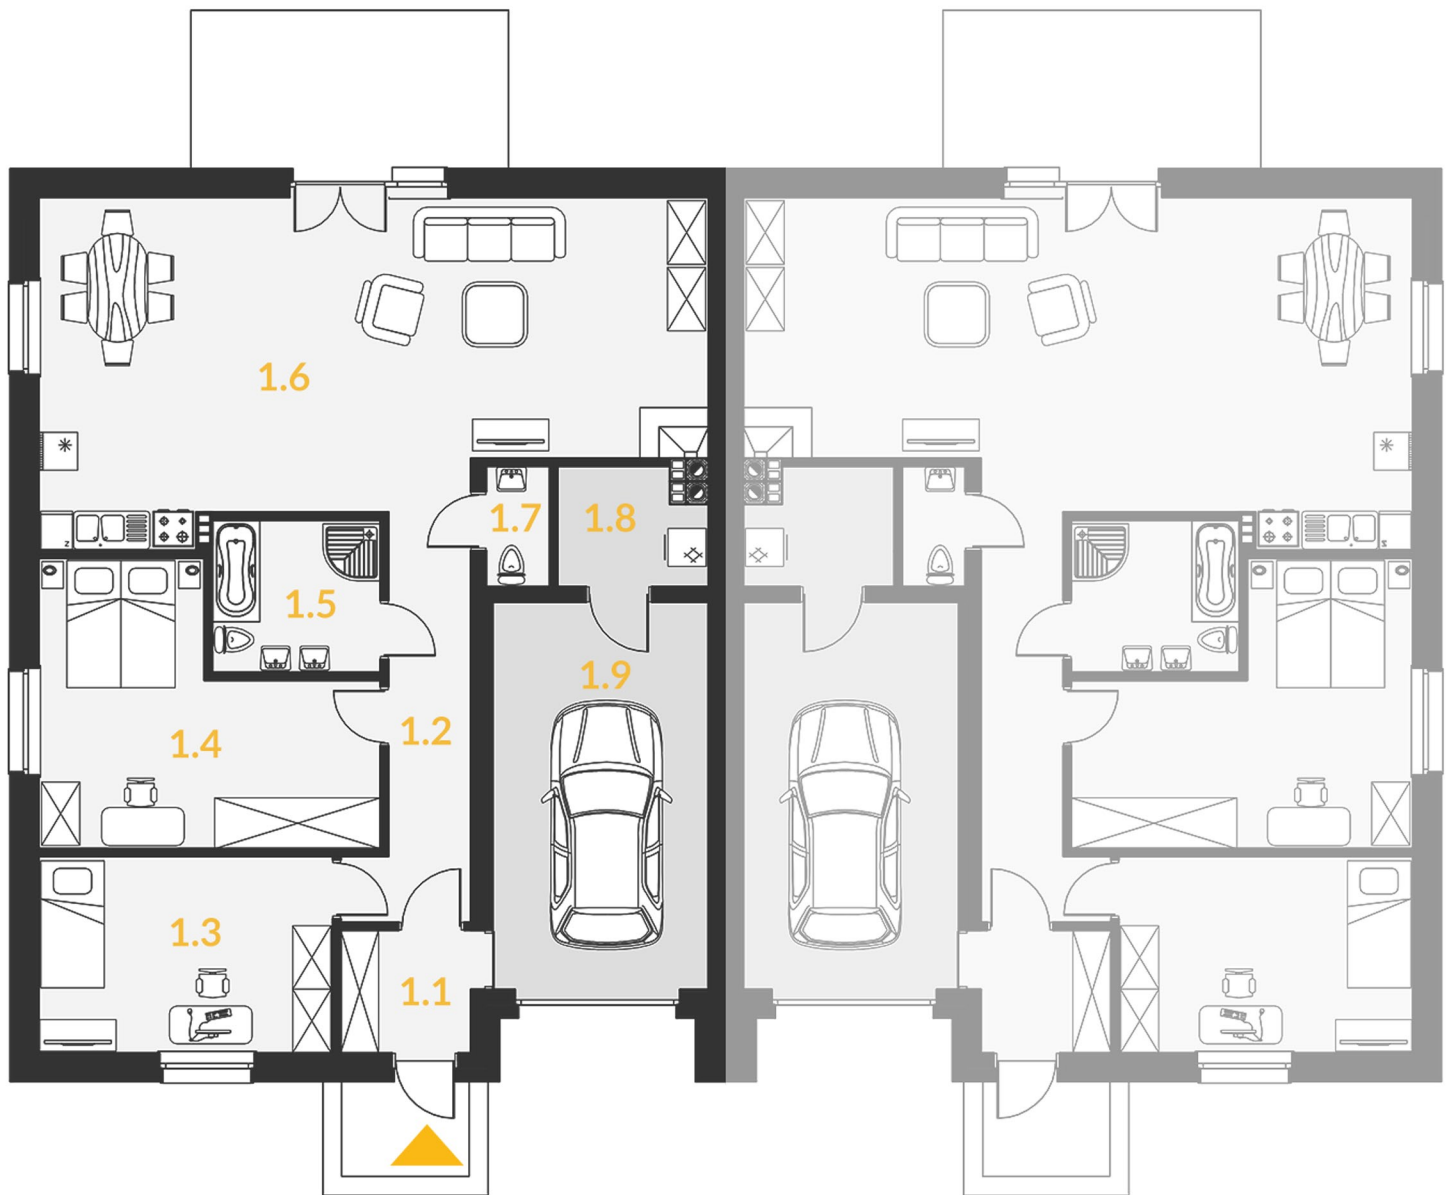

1.1 wiatrołap	4,00m ²
1.2 komunikacja	9,70m ²
1.3 pokój	14,3m ²
1.4 pokój	19,3m ²
1.5 łazienka	6,4m ²
1.6 salon + kuchnia	50,1m ²
1.7 WC	1,9m ²
1.8 kotłownia	4,1m ²
1.9 garaż	20,7m ²
razem (24,8m²)	105,7m²
+ strych	138,68m ²